


LEGENDA MATERIÁLŮ:

- KOMUNIKACE NOVÁ KONSTRUKCE
- NOVĚ CHODNÍK – např.:ZÁMKOVÁ DLAŽBA/ODSTĚN ŠEDÁ/, TLOUŠŤKA DL.60 mm
- NOVĚ VJEZDY – např.:ZÁMKOVÁ DLAŽBA/ODSTĚN ČERVENÁ/, TLOUŠŤKA DL.80 mm
- STÁVAJÍCÍ CHODNÍK
- ZELEŇ OSELI TRAVNÍM SEMENEM(případně kočírek)
- ZPEVNĚNÉ PLOCHY – BEZBARIÉRY (DLAŽBA)
- SNÍŽENÝ OBRUBNÍK 20 mm

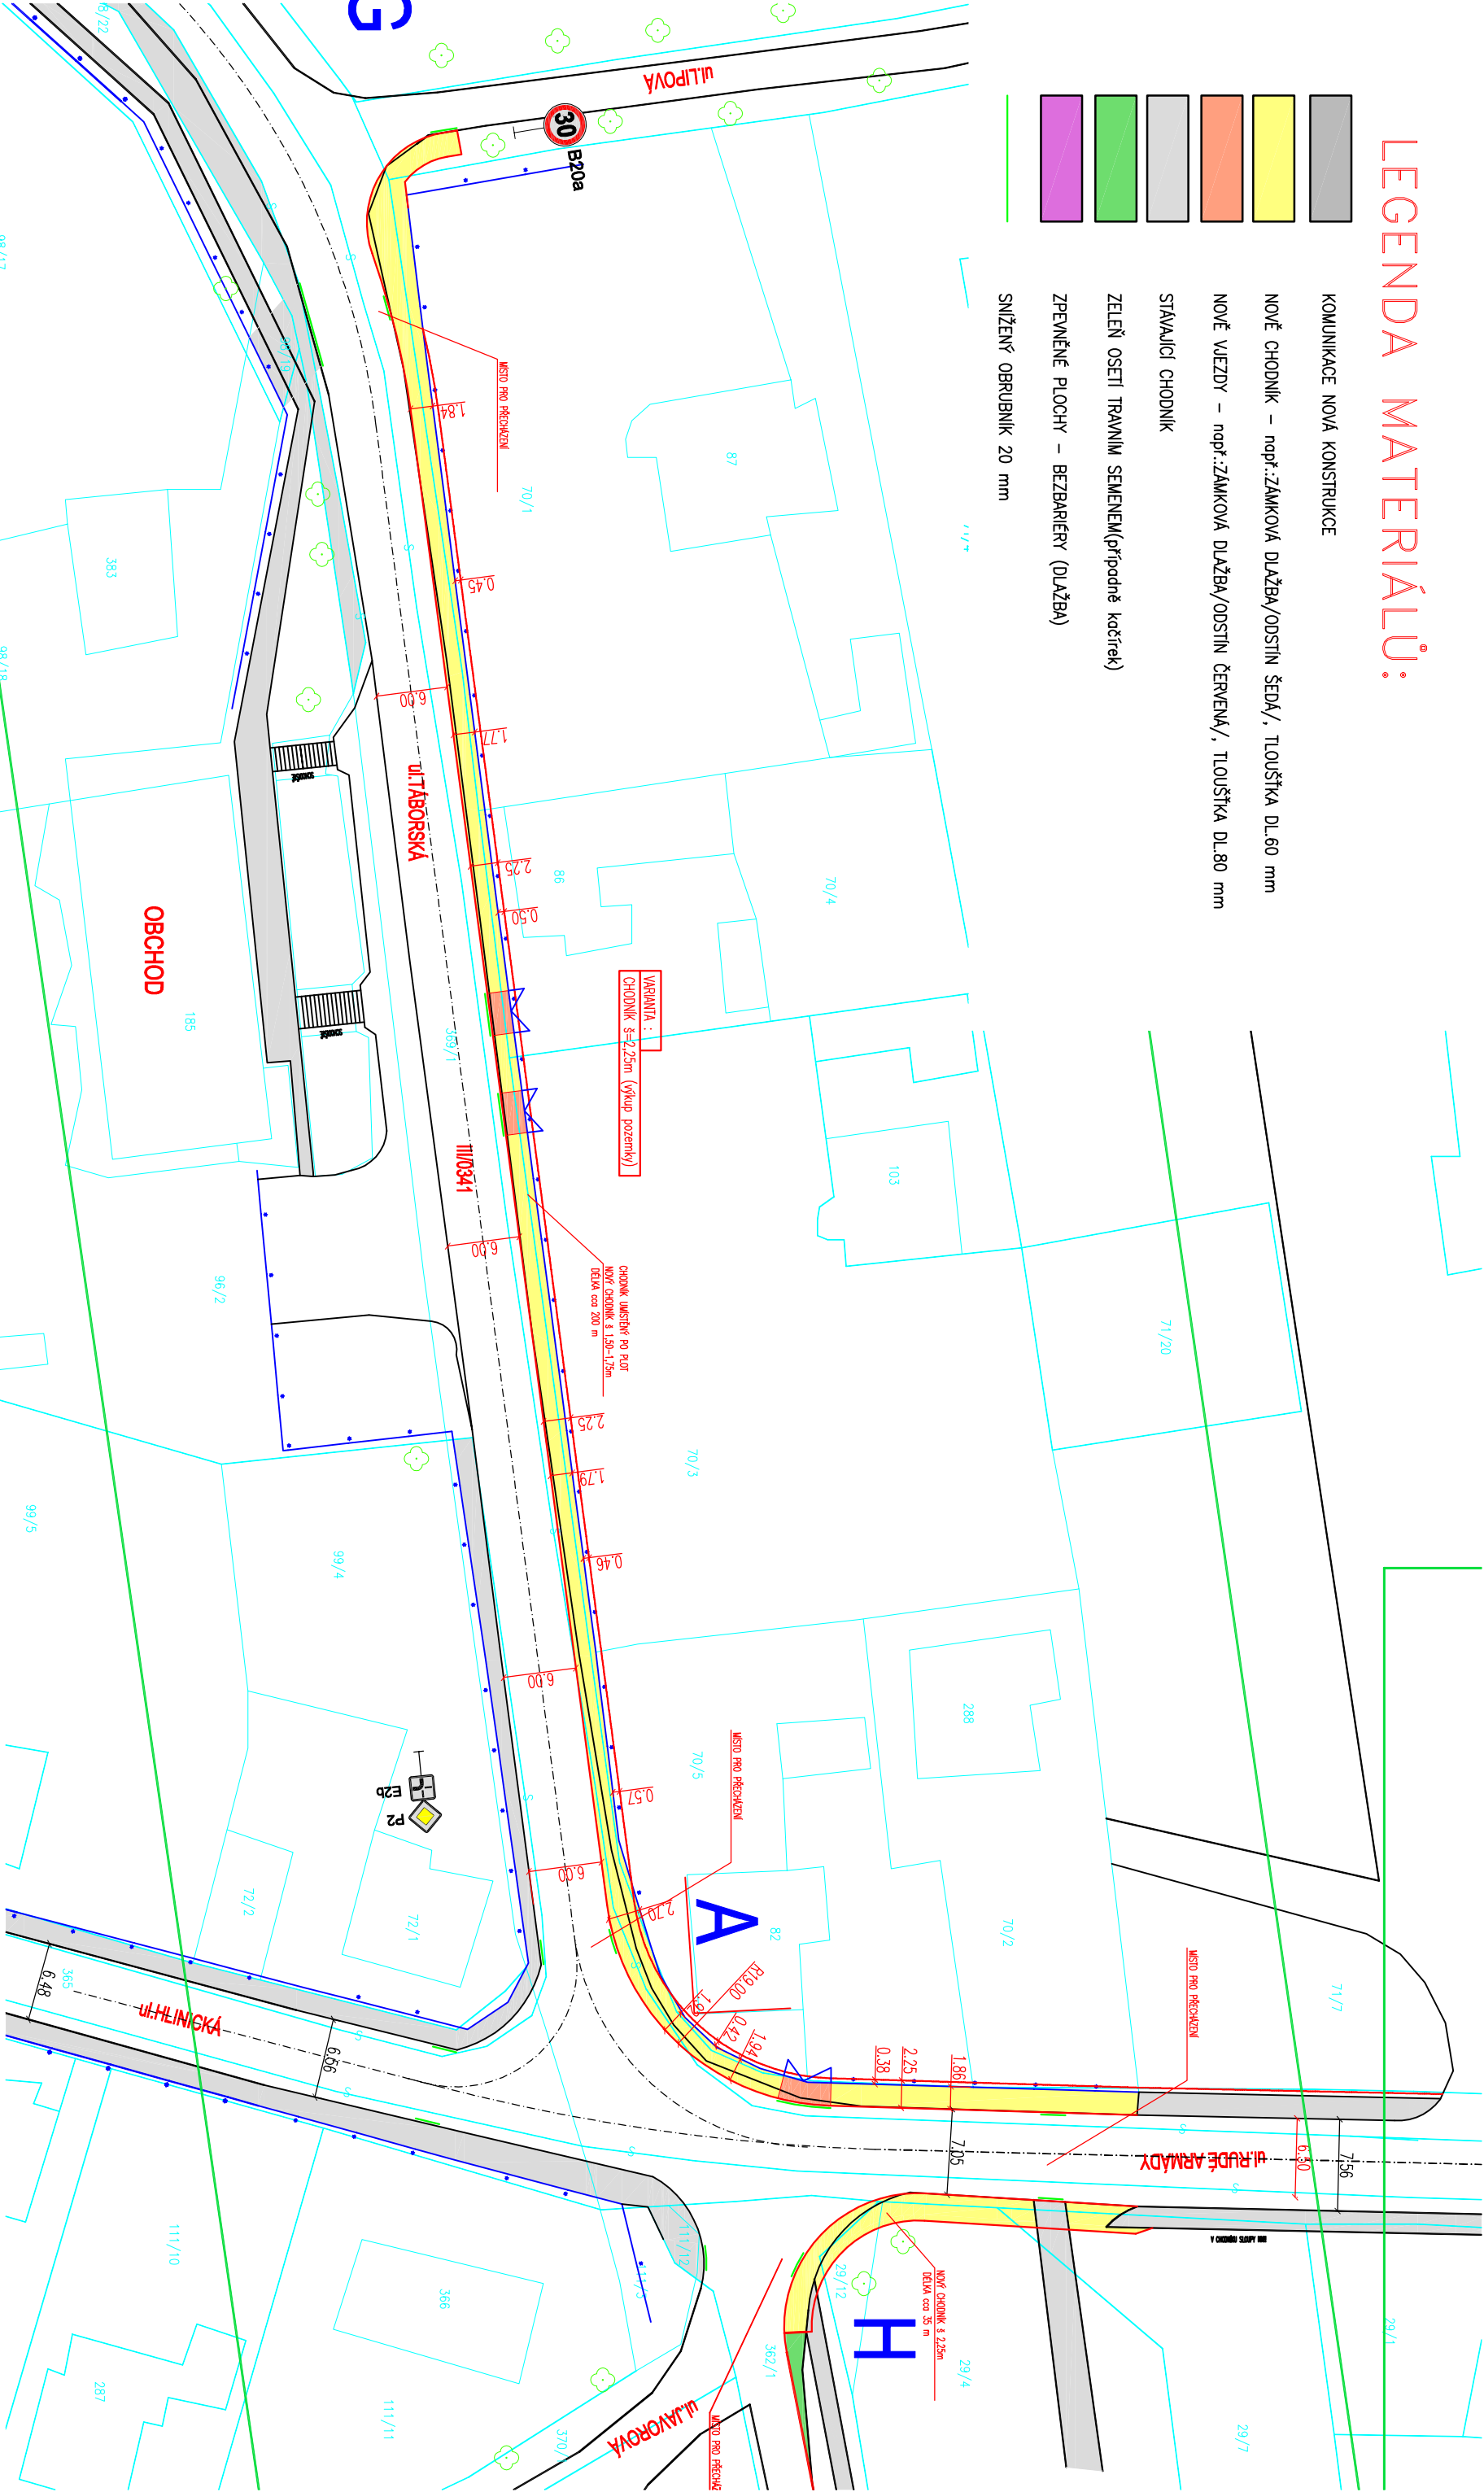

LIST

DOPRAVNÍ STUDIE - OBEC CHOTOVINY
SITUACE – LIST 2,
B – 5, M 1:500

DMC
Havlíčkův Brod s.r.o.
Průmyslová 941
580 01 Havlíčkův Brod
PROJEKTOVÁNÍ INŽENÝRSKÝCH STAVEB
tel./fax: 569 428 747, tel.: 606 624 091
e-mail: dmc.hb@seznam.cz