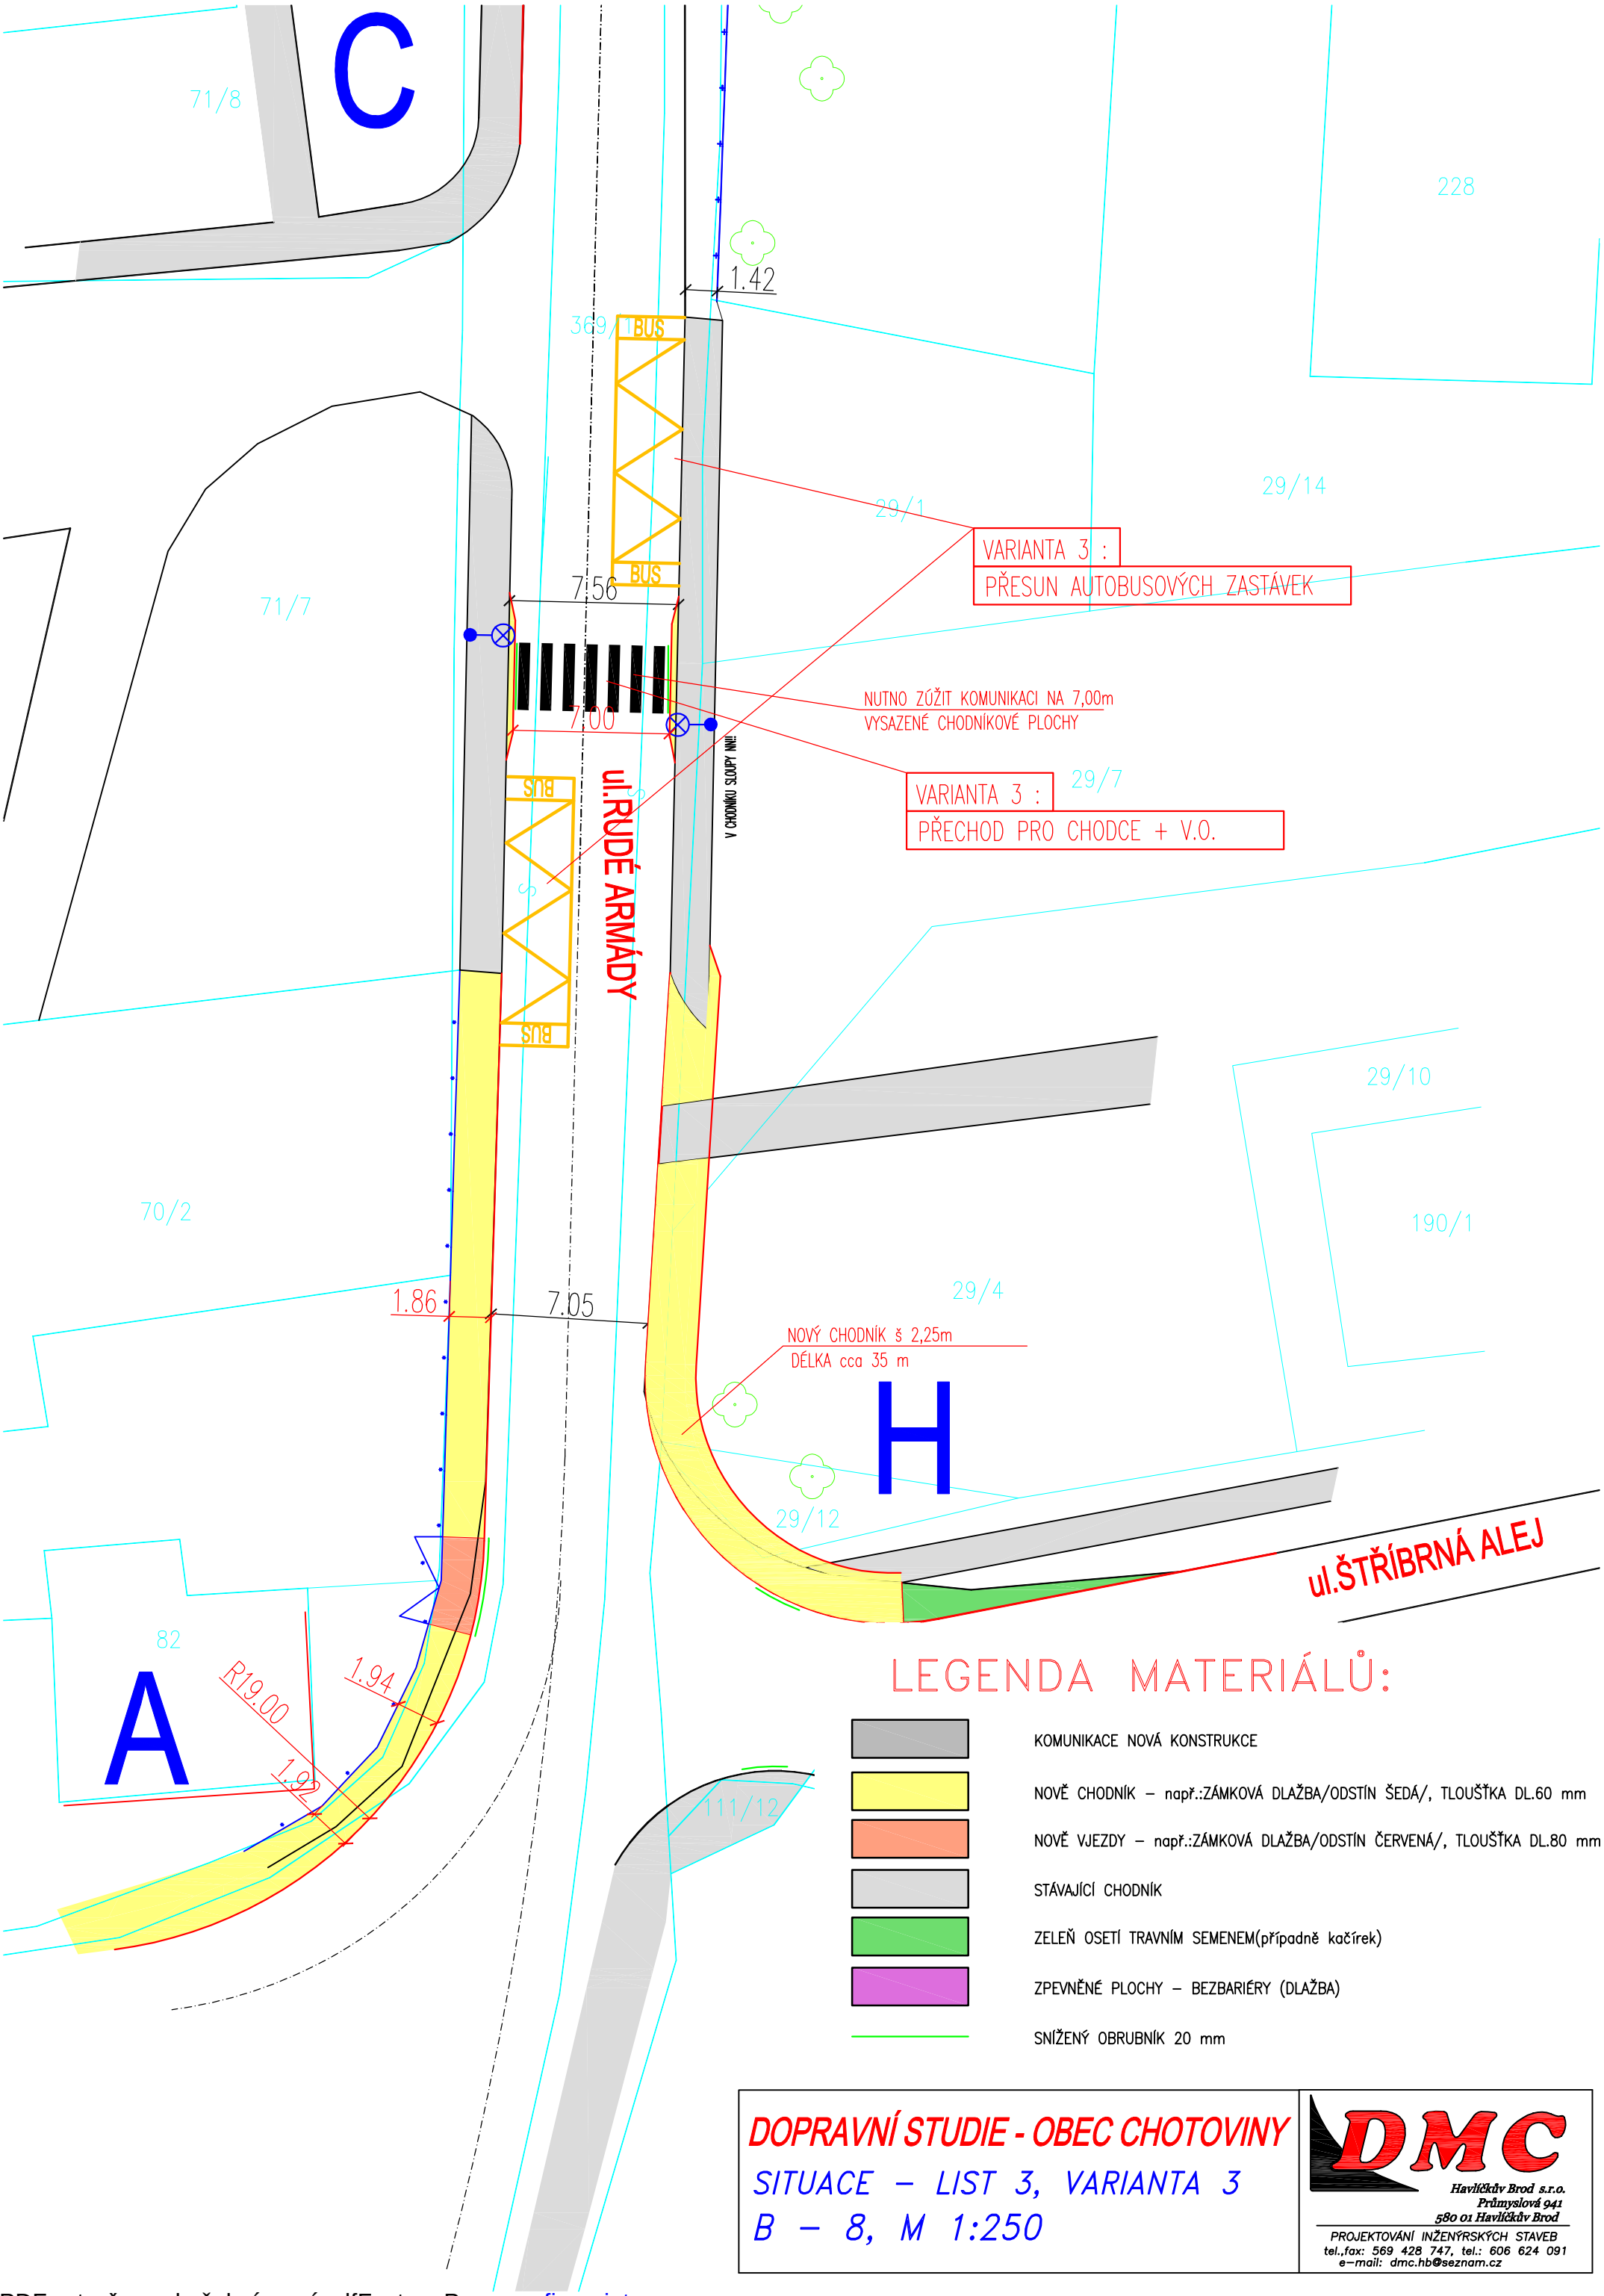

LEGENDA MATERIÁLŮ:

- KOMUNIKACE NOVÁ KONSTRUKCE
- NOVĚ CHODNÍK – např.:ZÁMKOVÁ DLAŽBA/ODSTÍN ŠEDÁ/, TLOUŠŤKA DL.60 mm
- NOVĚ VJEZDY – např.:ZÁMKOVÁ DLAŽBA/ODSTÍN ČERVENÁ/, TLOUŠŤKA DL.80 mm
- STÁVAJÍCÍ CHODNÍK
- ZELEŇ OSETÍ TRAVNÍM SEMENEM(případně kačírek)
- ZPEVNĚNÉ PLOCHY – BEZBARIÉRY (DLAŽBA)
- SNÍŽENÝ OBRUBNÍK 20 mm

DOPRAVNÍ STUDIE - OBEC CHOTOVINY

SITUACE – LIST 3, VARIANTA 3

B – 8, M 1:250

DMC
Havlíčkův Brod s.r.o.
Průmyslová 941
580 01 Havlíčkův Brod
PROJEKTOVÁNÍ INŽENÝRSKÝCH STAVEB
tel.,fax: 569 428 747, tel.: 606 624 091
e–mail: dmc.hb@seznam.cz

PDF vytvořeno zkušební verzí pdfFactory Pro www.fineprint.cz